
LAYOUT DI CANTIERE

Durante le ore notturne

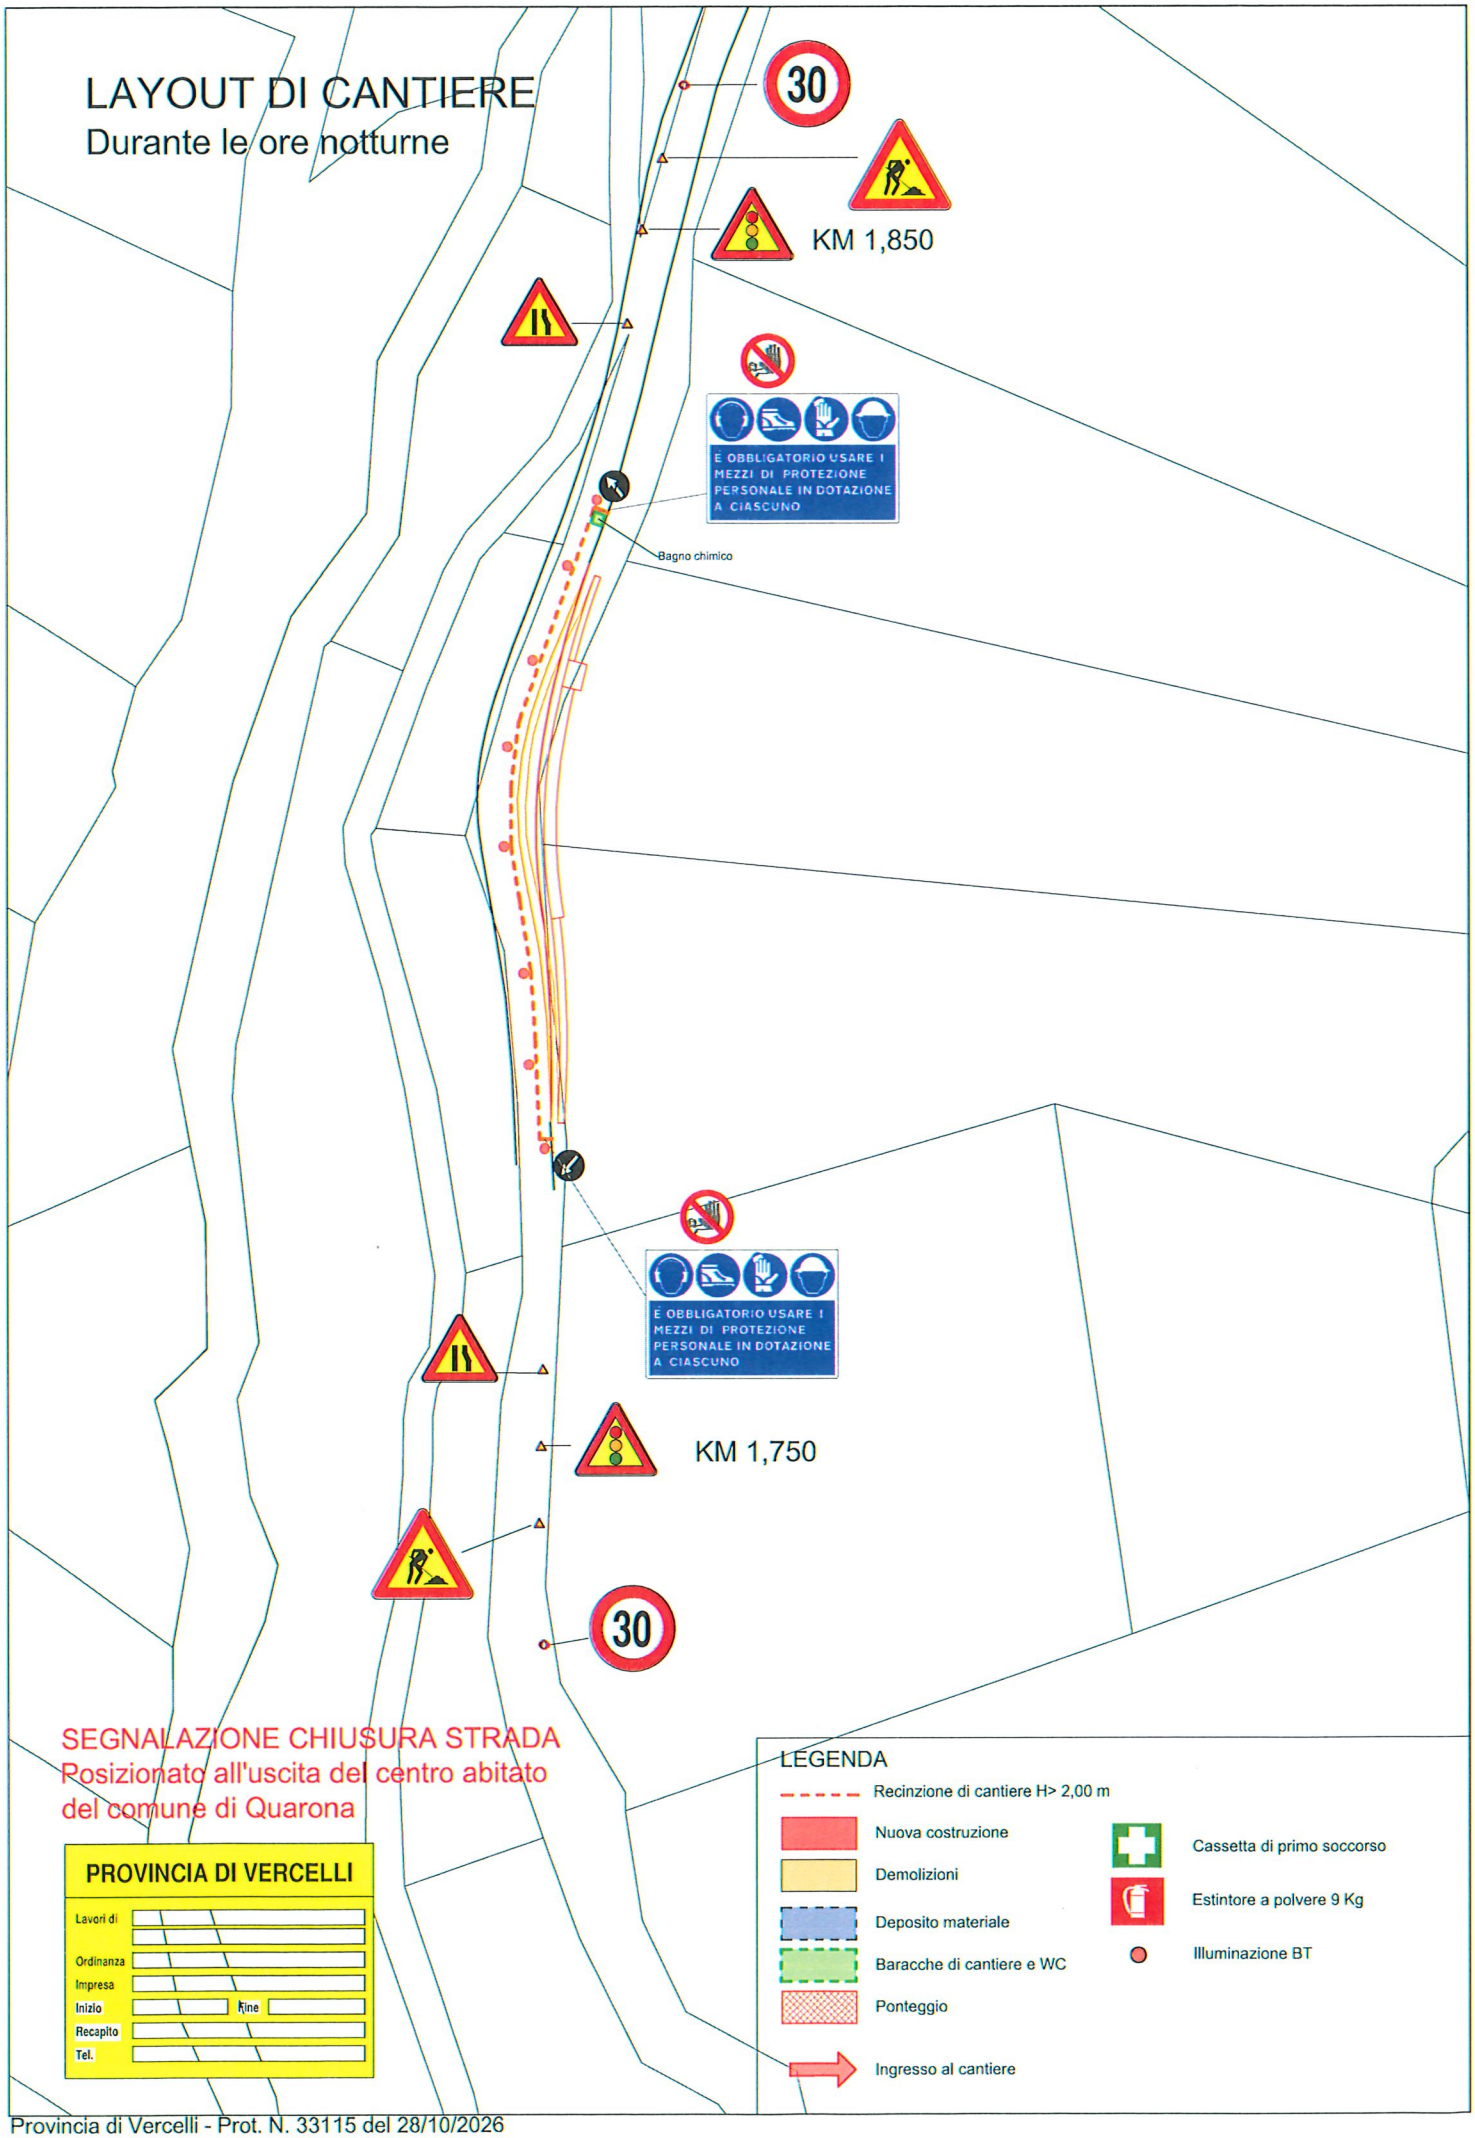

SEGNALAZIONE CHIUSURA STRADA
Posizionato all'uscita del centro abitato del comune di Quarona

PROVINCIA DI VERCELLI

Lavori di	
Ordinanza	
Impresa	
Inizio	fine
Recapito	
Tel.	

LEGENDA

- Recinzione di cantiere H> 2,00 m
- Nuova costruzione
- Demolizioni
- Deposito materiale
- Baracche di cantiere e WC
- Ponteggio
- Ingresso al cantiere
- Cassetta di primo soccorso
- Estintore a polvere 9 Kg
- Illuminazione BT

Provincia di Vercelli - Prot. N. 33115 del 28/10/2026